GESCHAEFTSHAUSNEUBAU IM AMTHAUSAREAL

BAUHERR	ERNST & NYFFELER ARCHITEKTEN AG, LANGENTHAL		
PLAN	QUERSCHNITT UND OSTFASSADE PROJEKT 2 1:100		
NR: 216.40	ERNST & NYFFELER ARCHITEKTEN AG EISENBAHNSTRASSE 9 4900 LANGENTHAL TEL 062 916 10 60 INFO@ERNST-NYFFELER.CH	DAT	24.08.10
GR: 84x60		GEA	29.08.11

BAUHERR + ARCHITEKT:

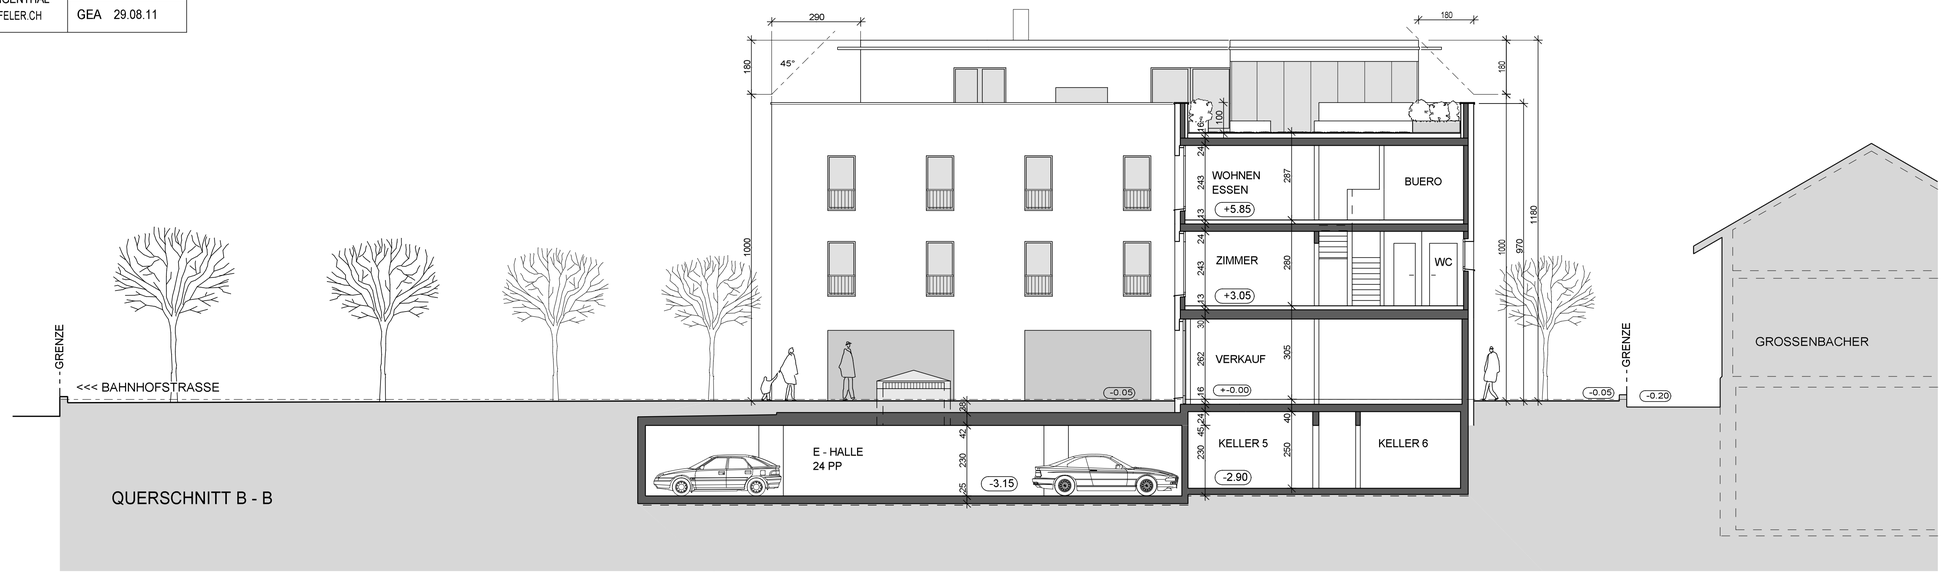

QUERSCHNITT B - B

ANSICHT VON OSTEN (POST)