


GESCHAEFTSHAUSNEUBAU IM AMTHAUSAREAL


BAUHERR	ERNST & NYFFELER ARCHITEKTEN AG, LANGENTHAL		
PLAN	GRUNDRISSSE OBERGESCHOSSE 1:100 PROJEKT 2		
NR: 21664	 ERNST & NYFFELER ARCHITEKTEN AG EISENBAHNSTRASSE 9 4900 LANGENTHAL TEL 062 916 10 61 INFO@ERNST-NYFFELER.CH	DAT 27.07.11	
GR: 84x60		GEA 23.08.11	

BAUHERR + ARCHITEKT:

1. OBERGESCHOSS

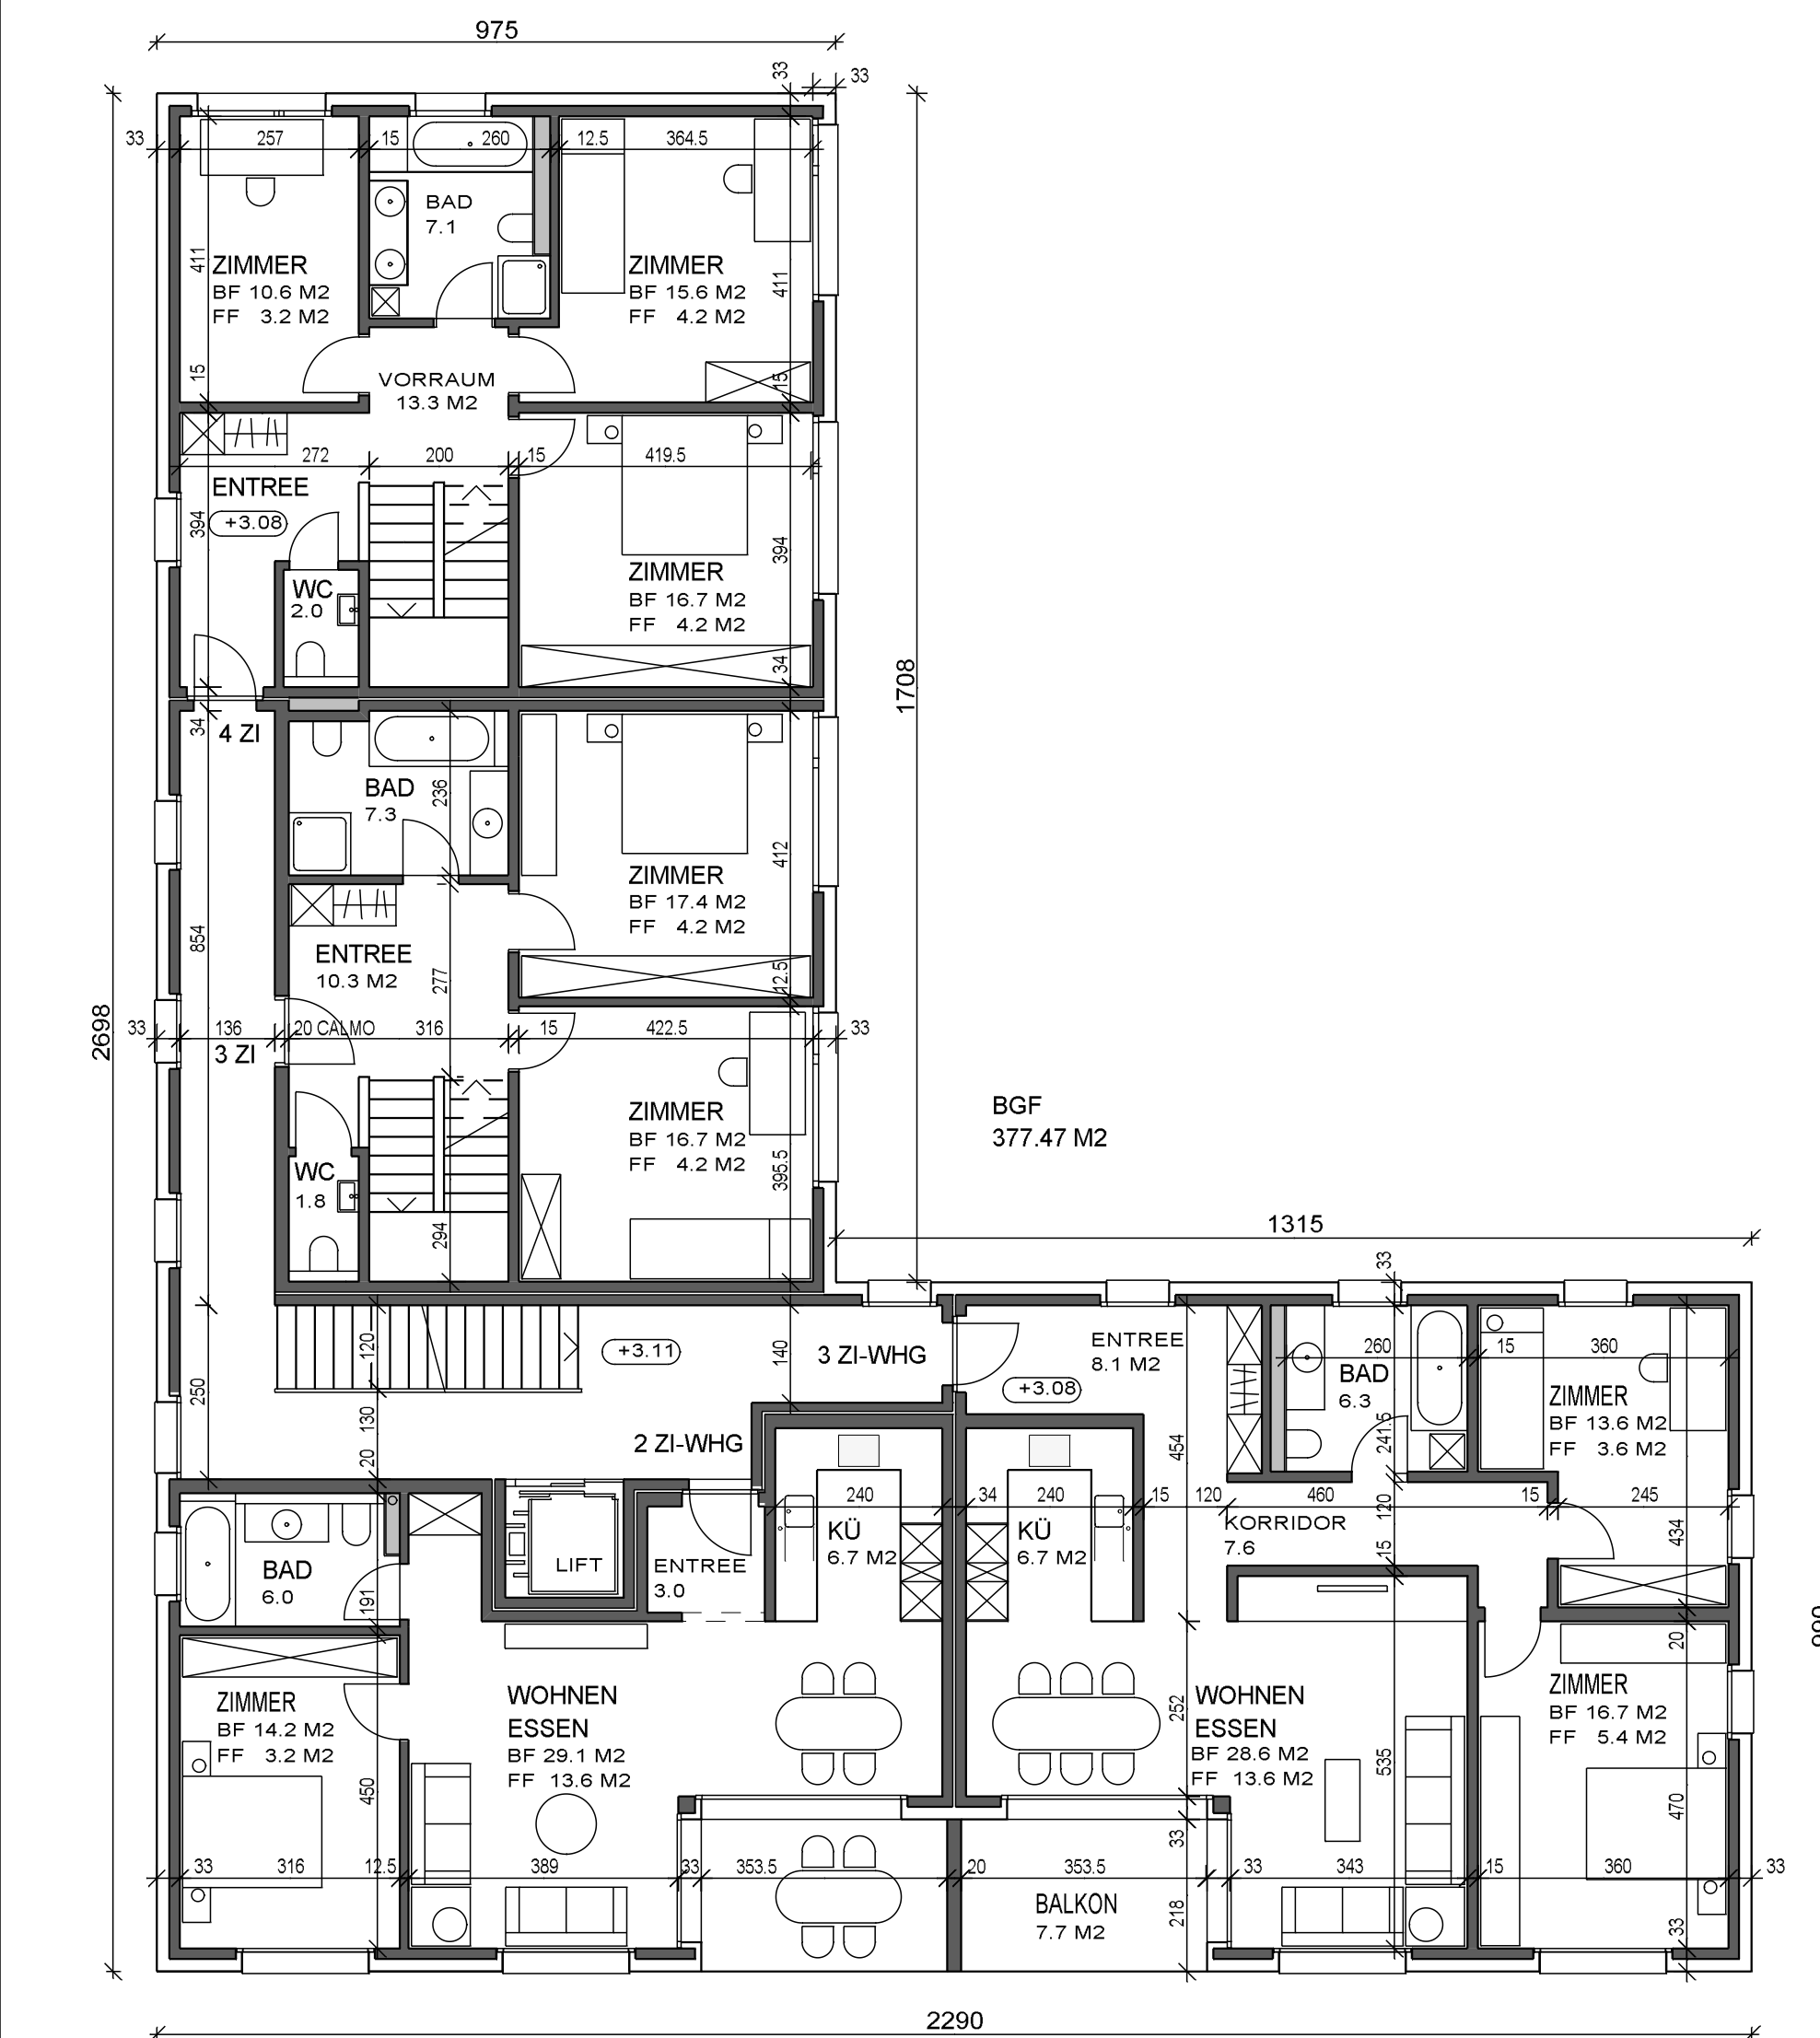

2. OBERGESCHOSS

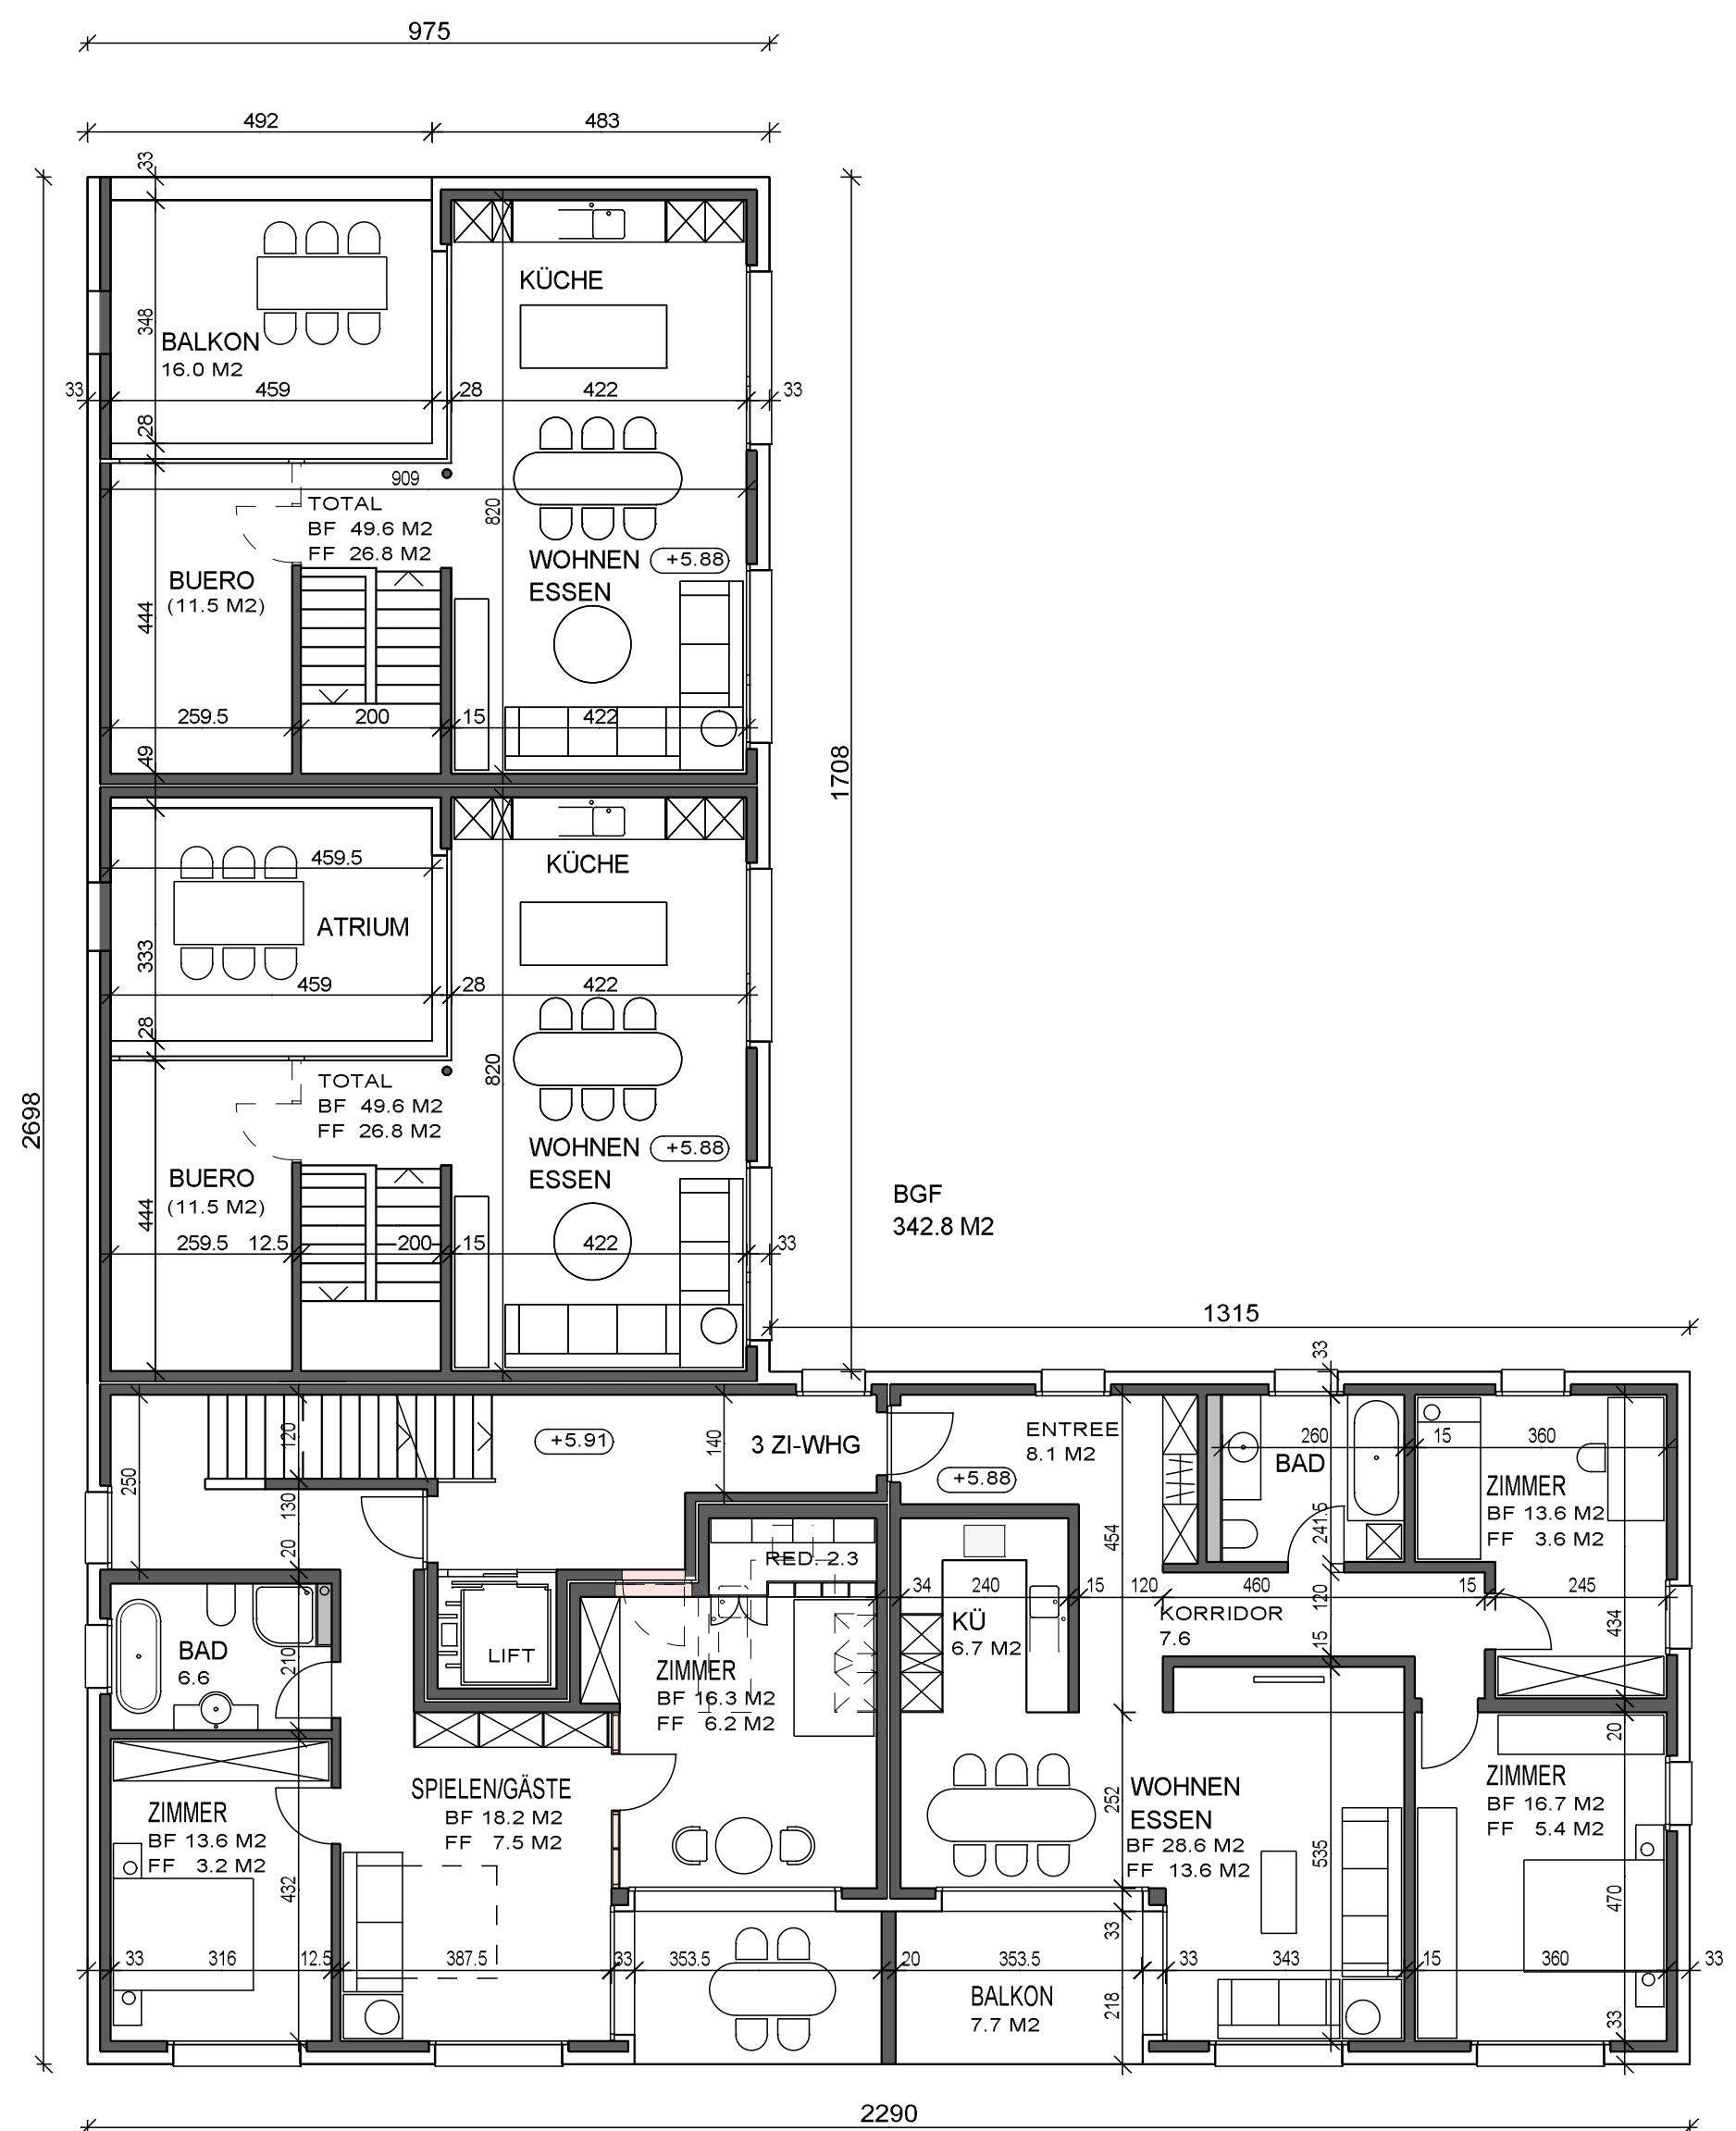

UNTERER WOHNUNGSTEIL / SCHLAFBEREICH DER ATTIKAWOHNUNG.
 DIESER TEIL KANN BEI BEDARF IN EINE 2-ZI-WOHNUNG WIE IN OG1 UMGEBAUT WERDEN.

3. OBERGESCHOSS ATTIKA

