
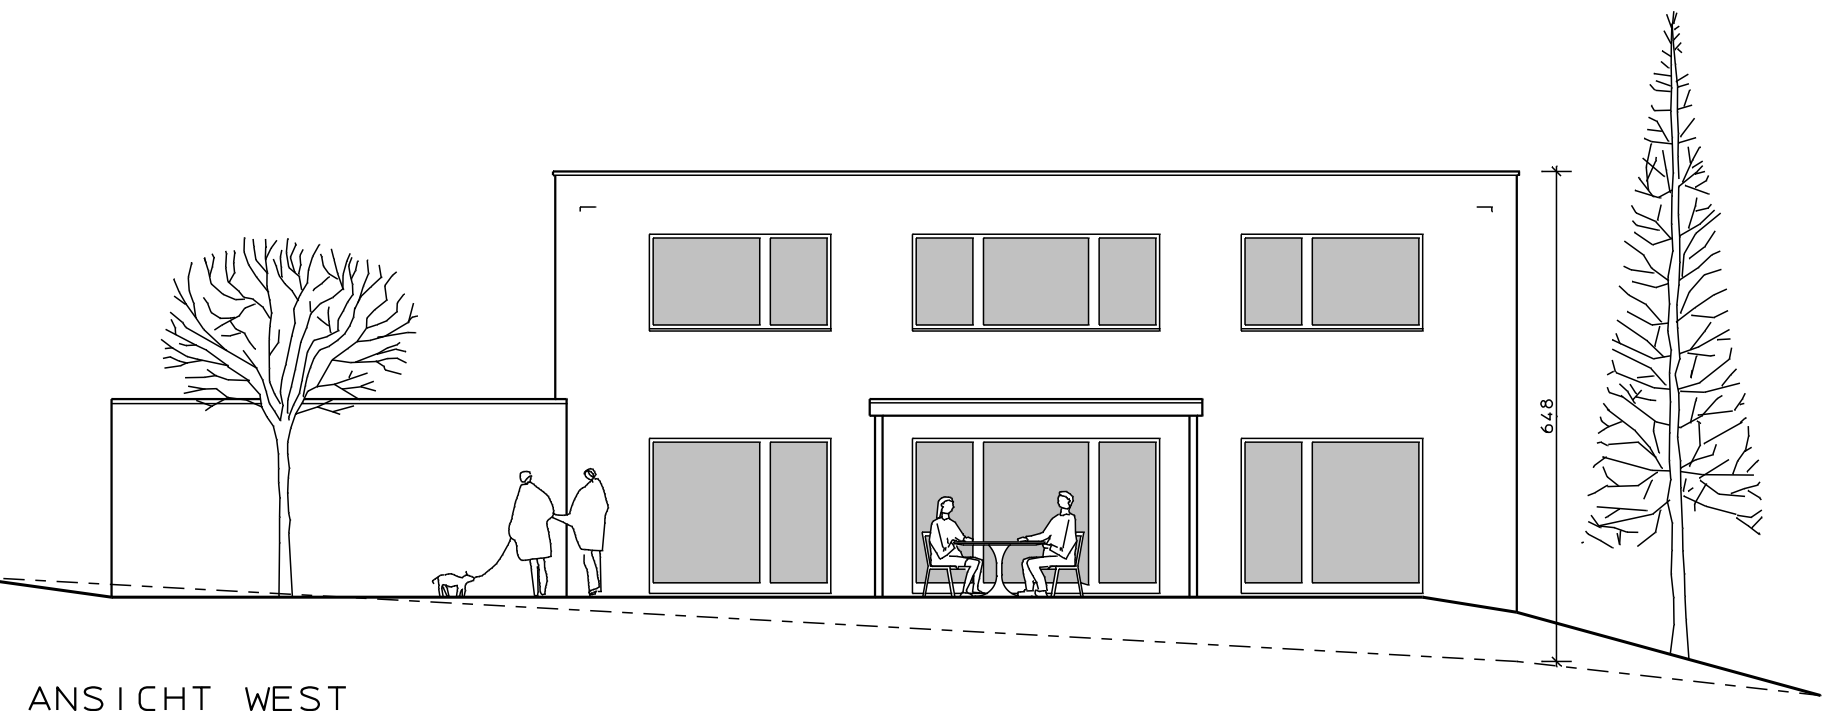


EINFAMILIENHAUSER IM URSPRUNG, AARWANGEN


BAUHERR ERNST & NYFFELER ARCHITEKTEN AG, LANGENTHAL

PLAN PROJEKT ANSICHTEN UND SCHNITT 1:100


NR: 312.42	 ERNST & NYFFELER ARCHITEKTEN AG EISENBAHNSTR. 9 4900 LANGENTHAL TEL 062 916 10 60 FAX 916 10 69	DAT 22.07.08
GR. 30/63		GEA




ANSICHT WEST

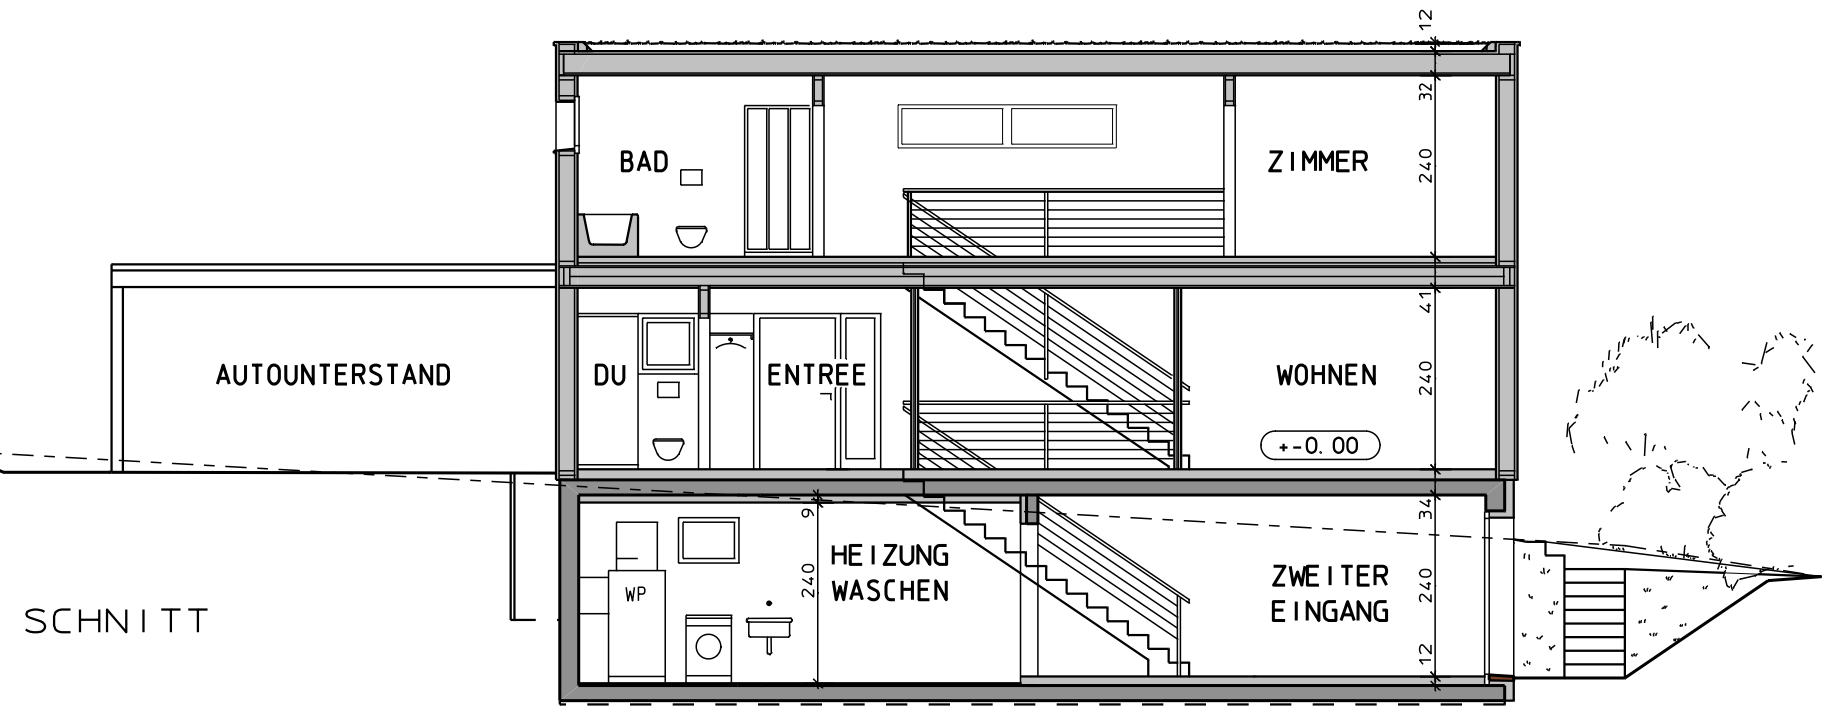


SCHNITT

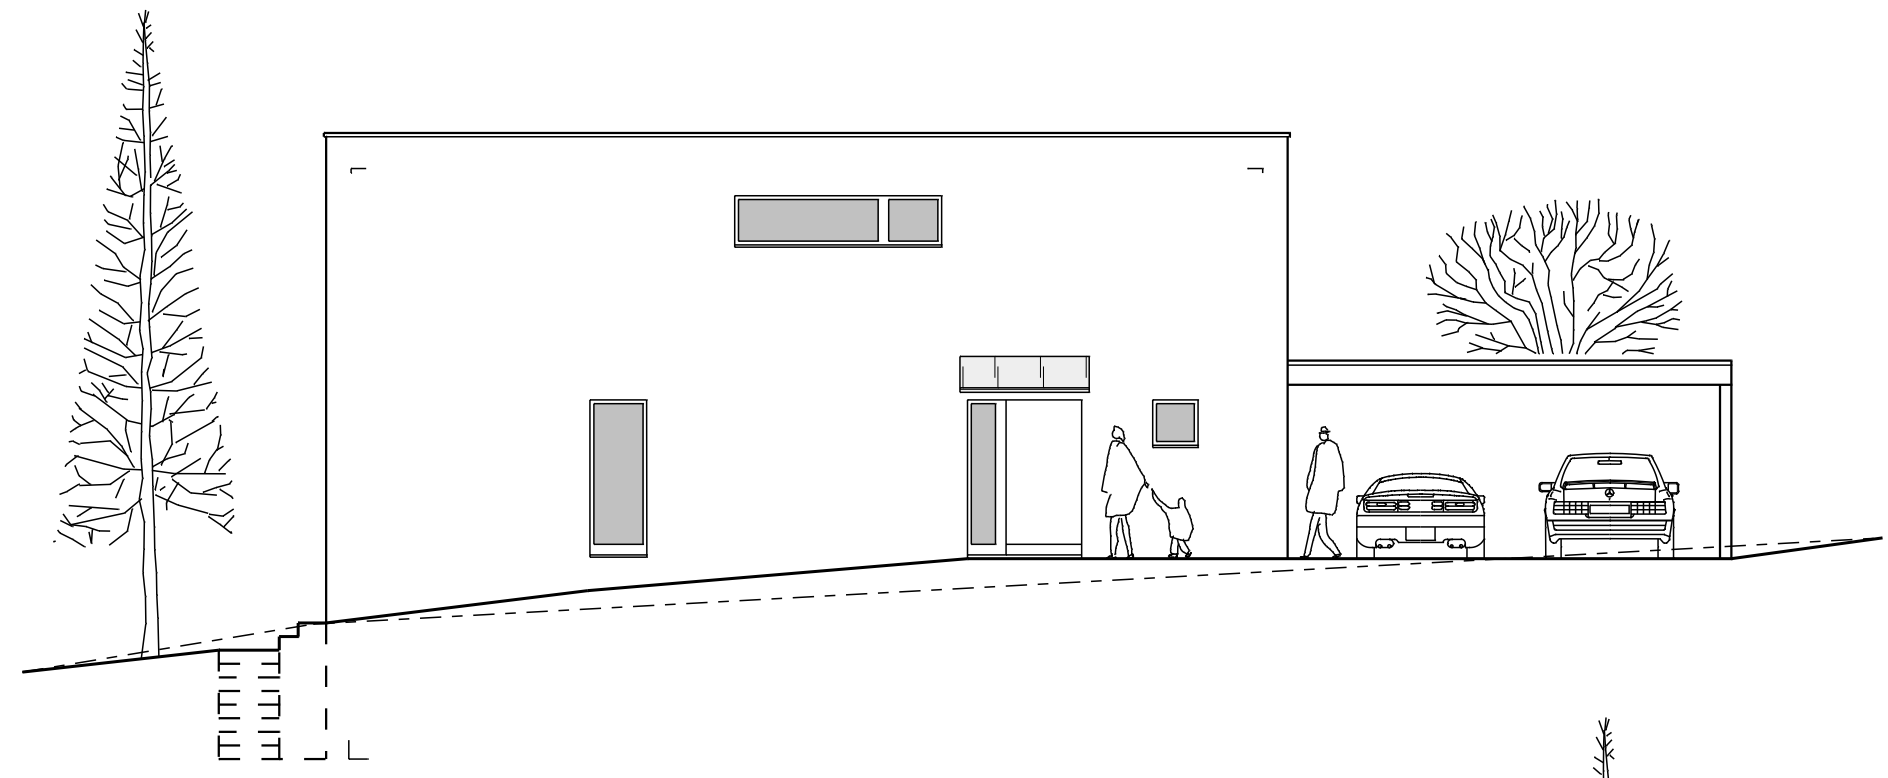

ANSICHT OST

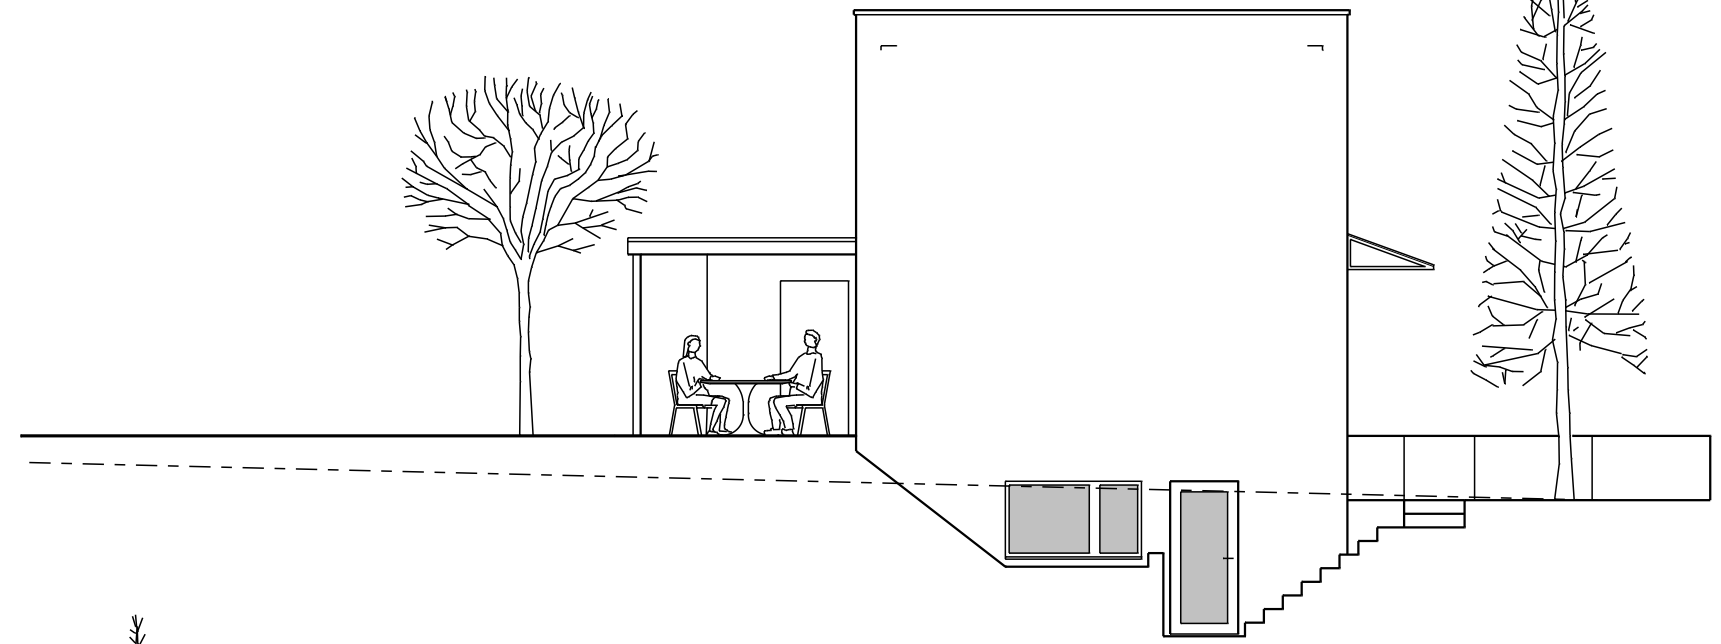

ANSICHT SUED

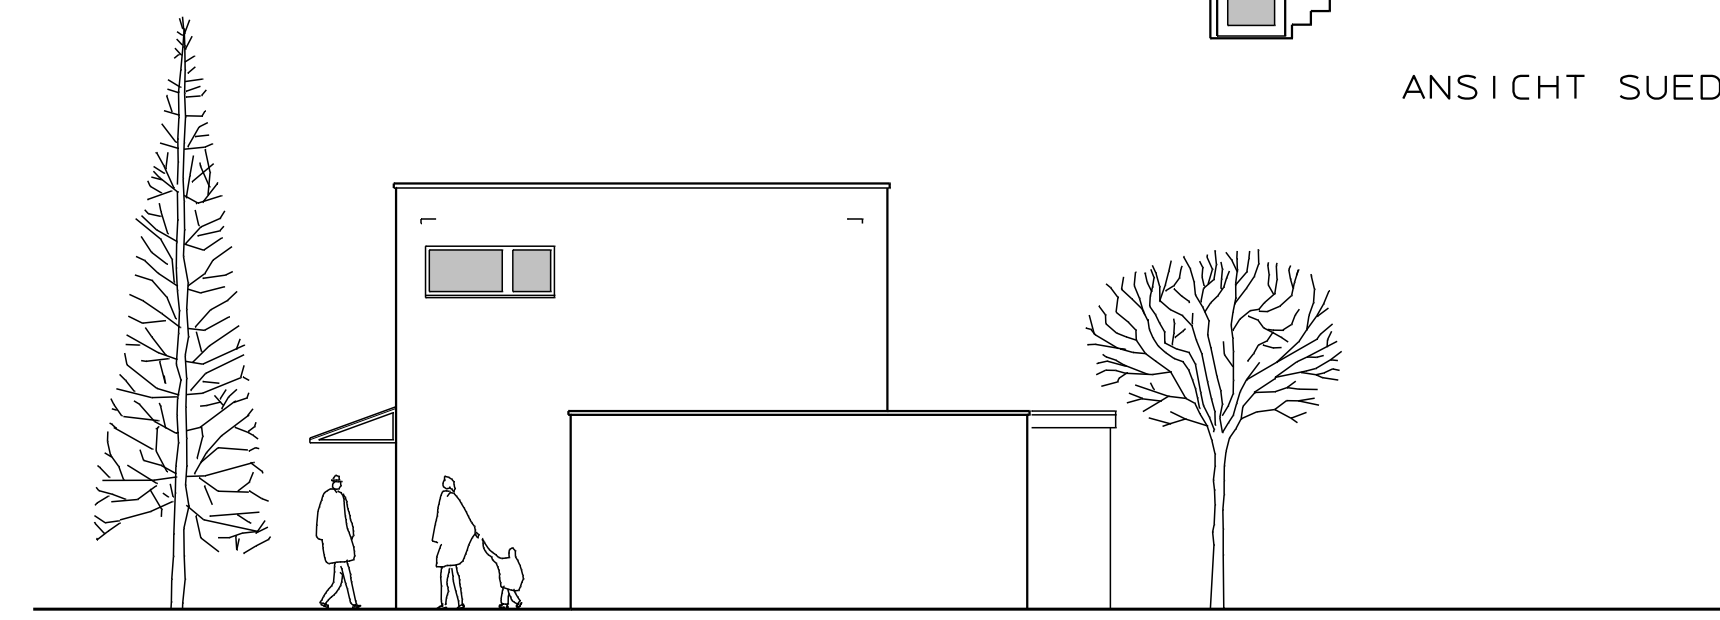

ANSICHT NORD