


GESCHAFTSHAUSNEUBAU IM AMTHAUSAREAL

BAUHERR	ERNST & NYFFELER ARCHITEKTEN AG, LANGENTHAL			
PLAN	SITUATION/GRUNDRISS ERDGESCHOSS 1:100 PROJEKT 2			
NR.	216.53	ERNST & NYFFELER ARCHITEKTEN AG EISENBAHNSTRASSE 9 4900 LANGENTHAL TEL 062 916 10 61 INFO@ERNST-NYFFELER.CH	DAT	20.09.10
GR.	84x77		GEA.	29.08.11


EISENBAHNSTRASSE

199.01

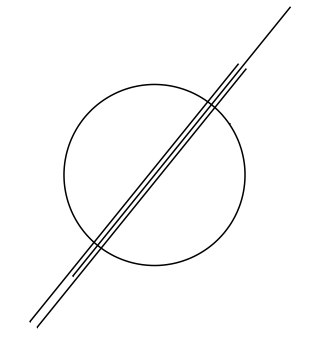

BAUHERR + ARCHITEKT:

FIXPUNKT HOHE TROTTOIR
-1.20 = 472.40 M.U.M.

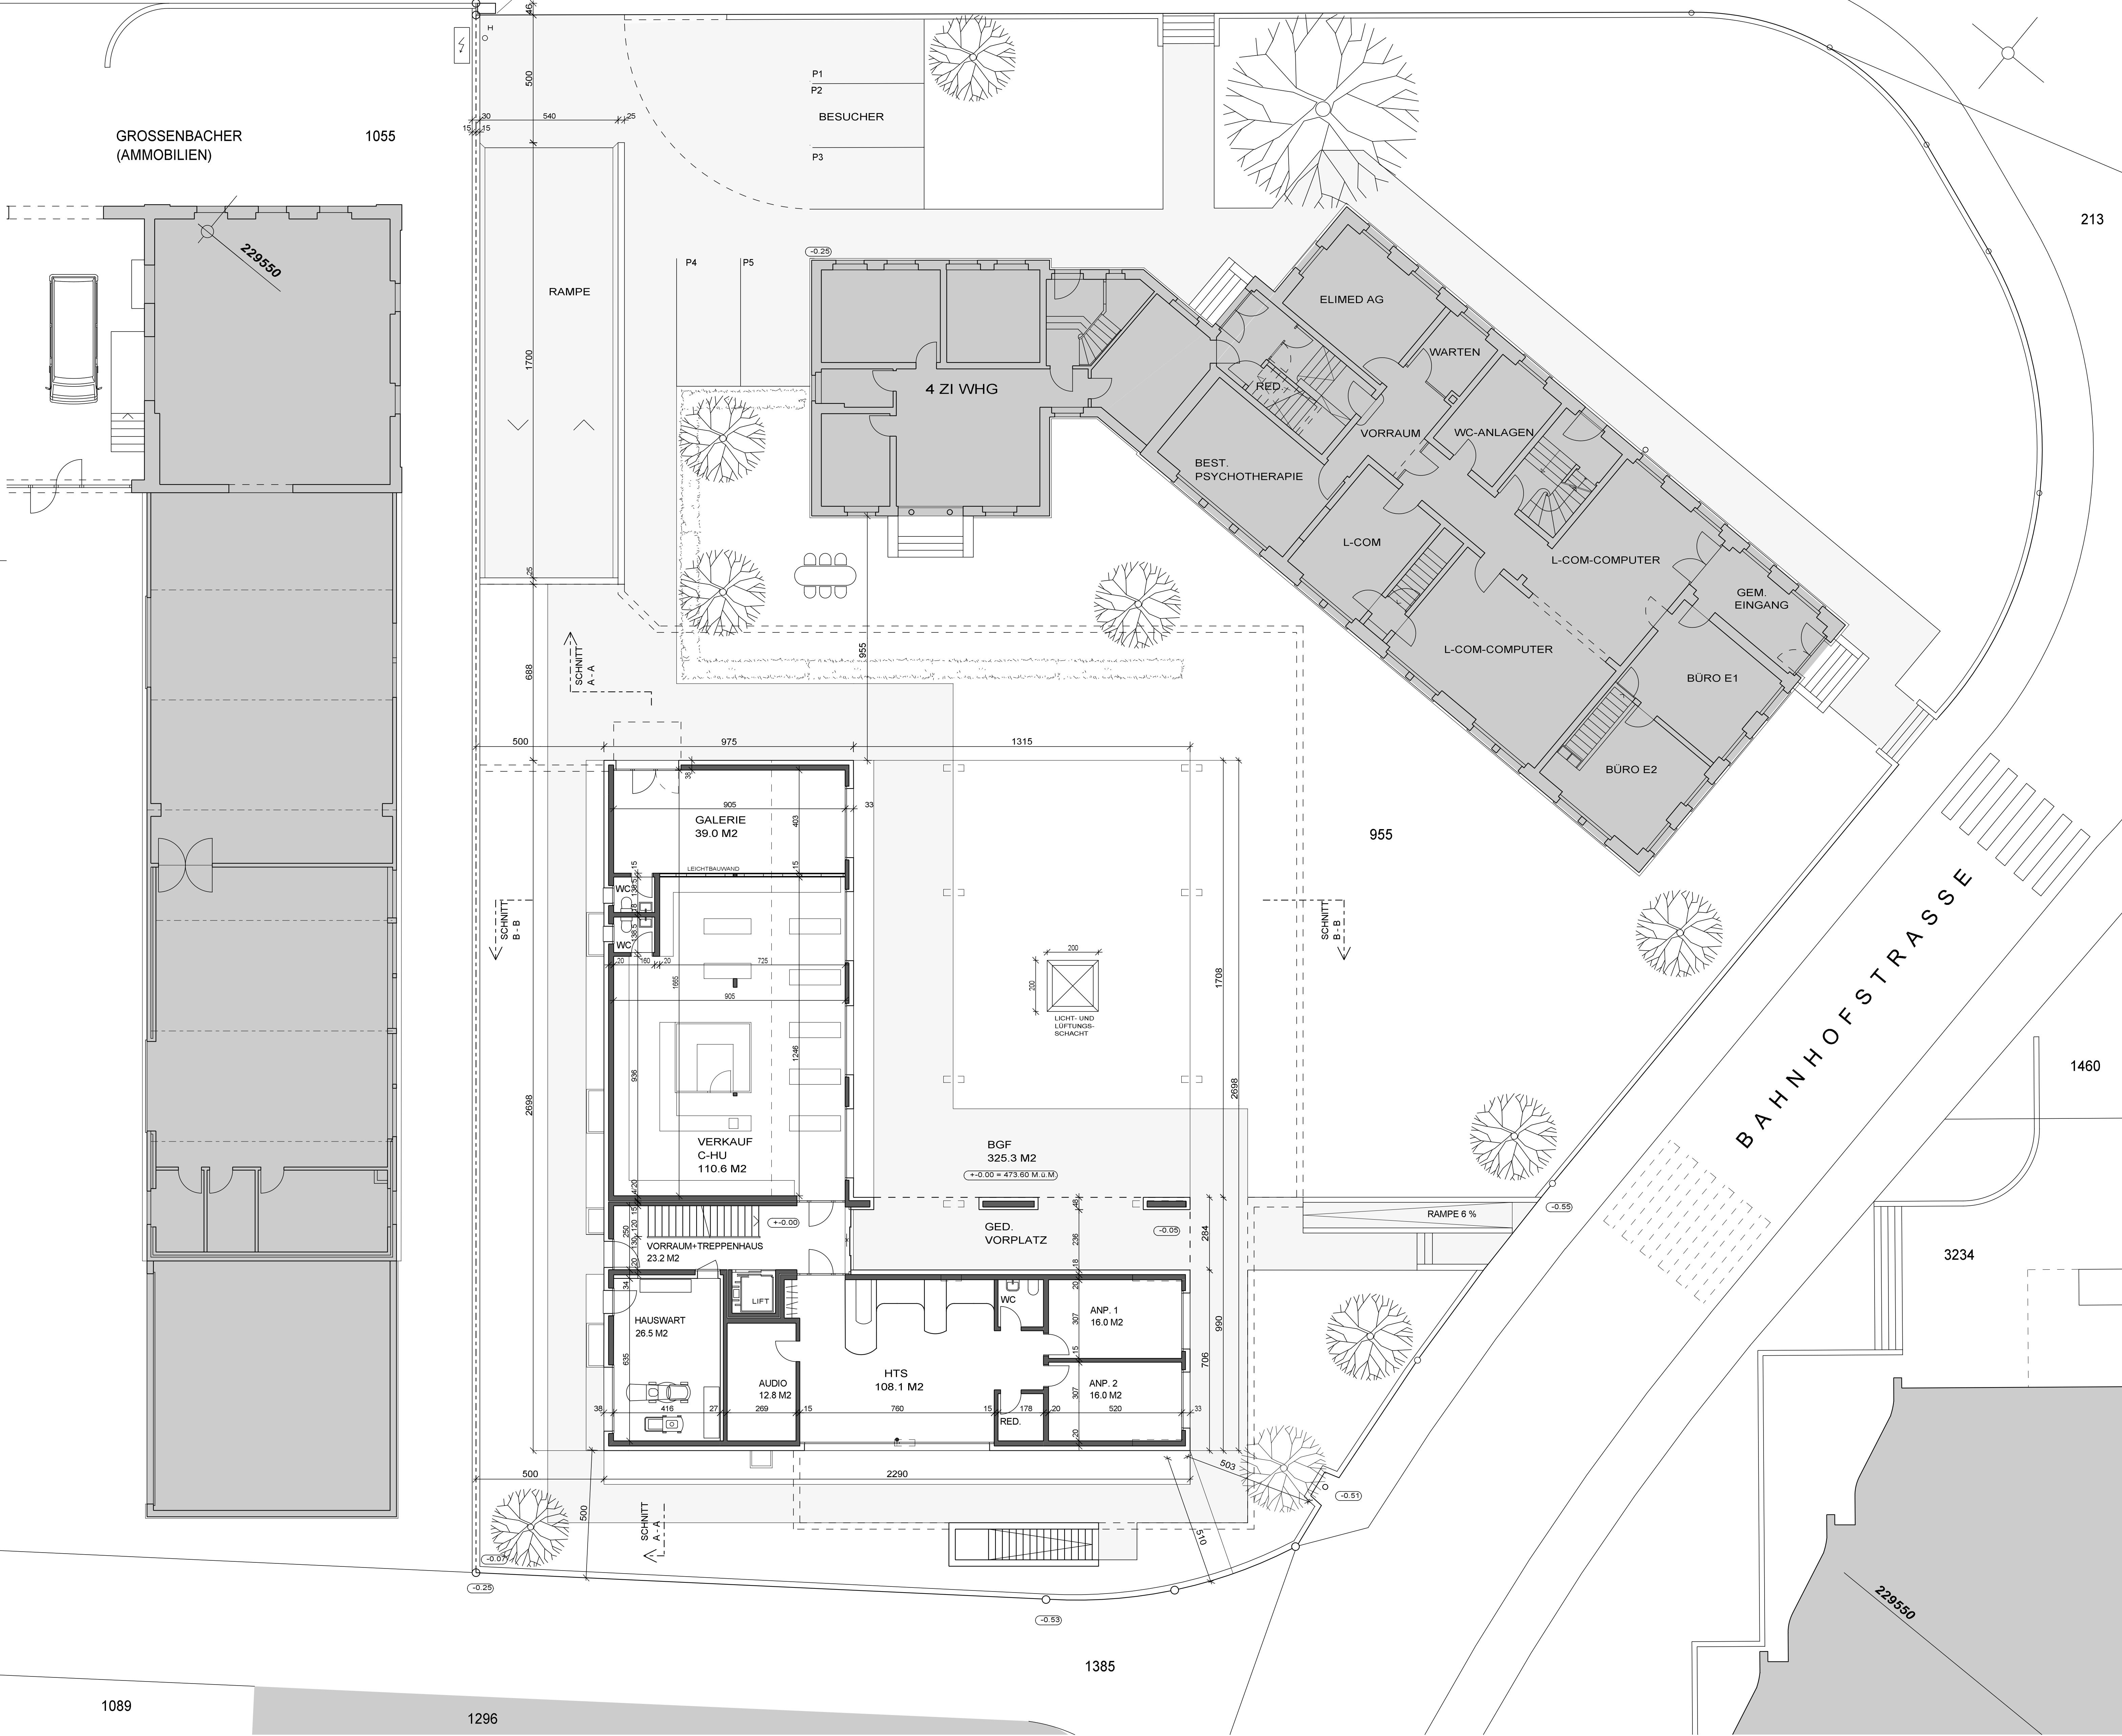

1089

1296

1385

213

1460

3234

BAHNHOFSTRASSE

229550